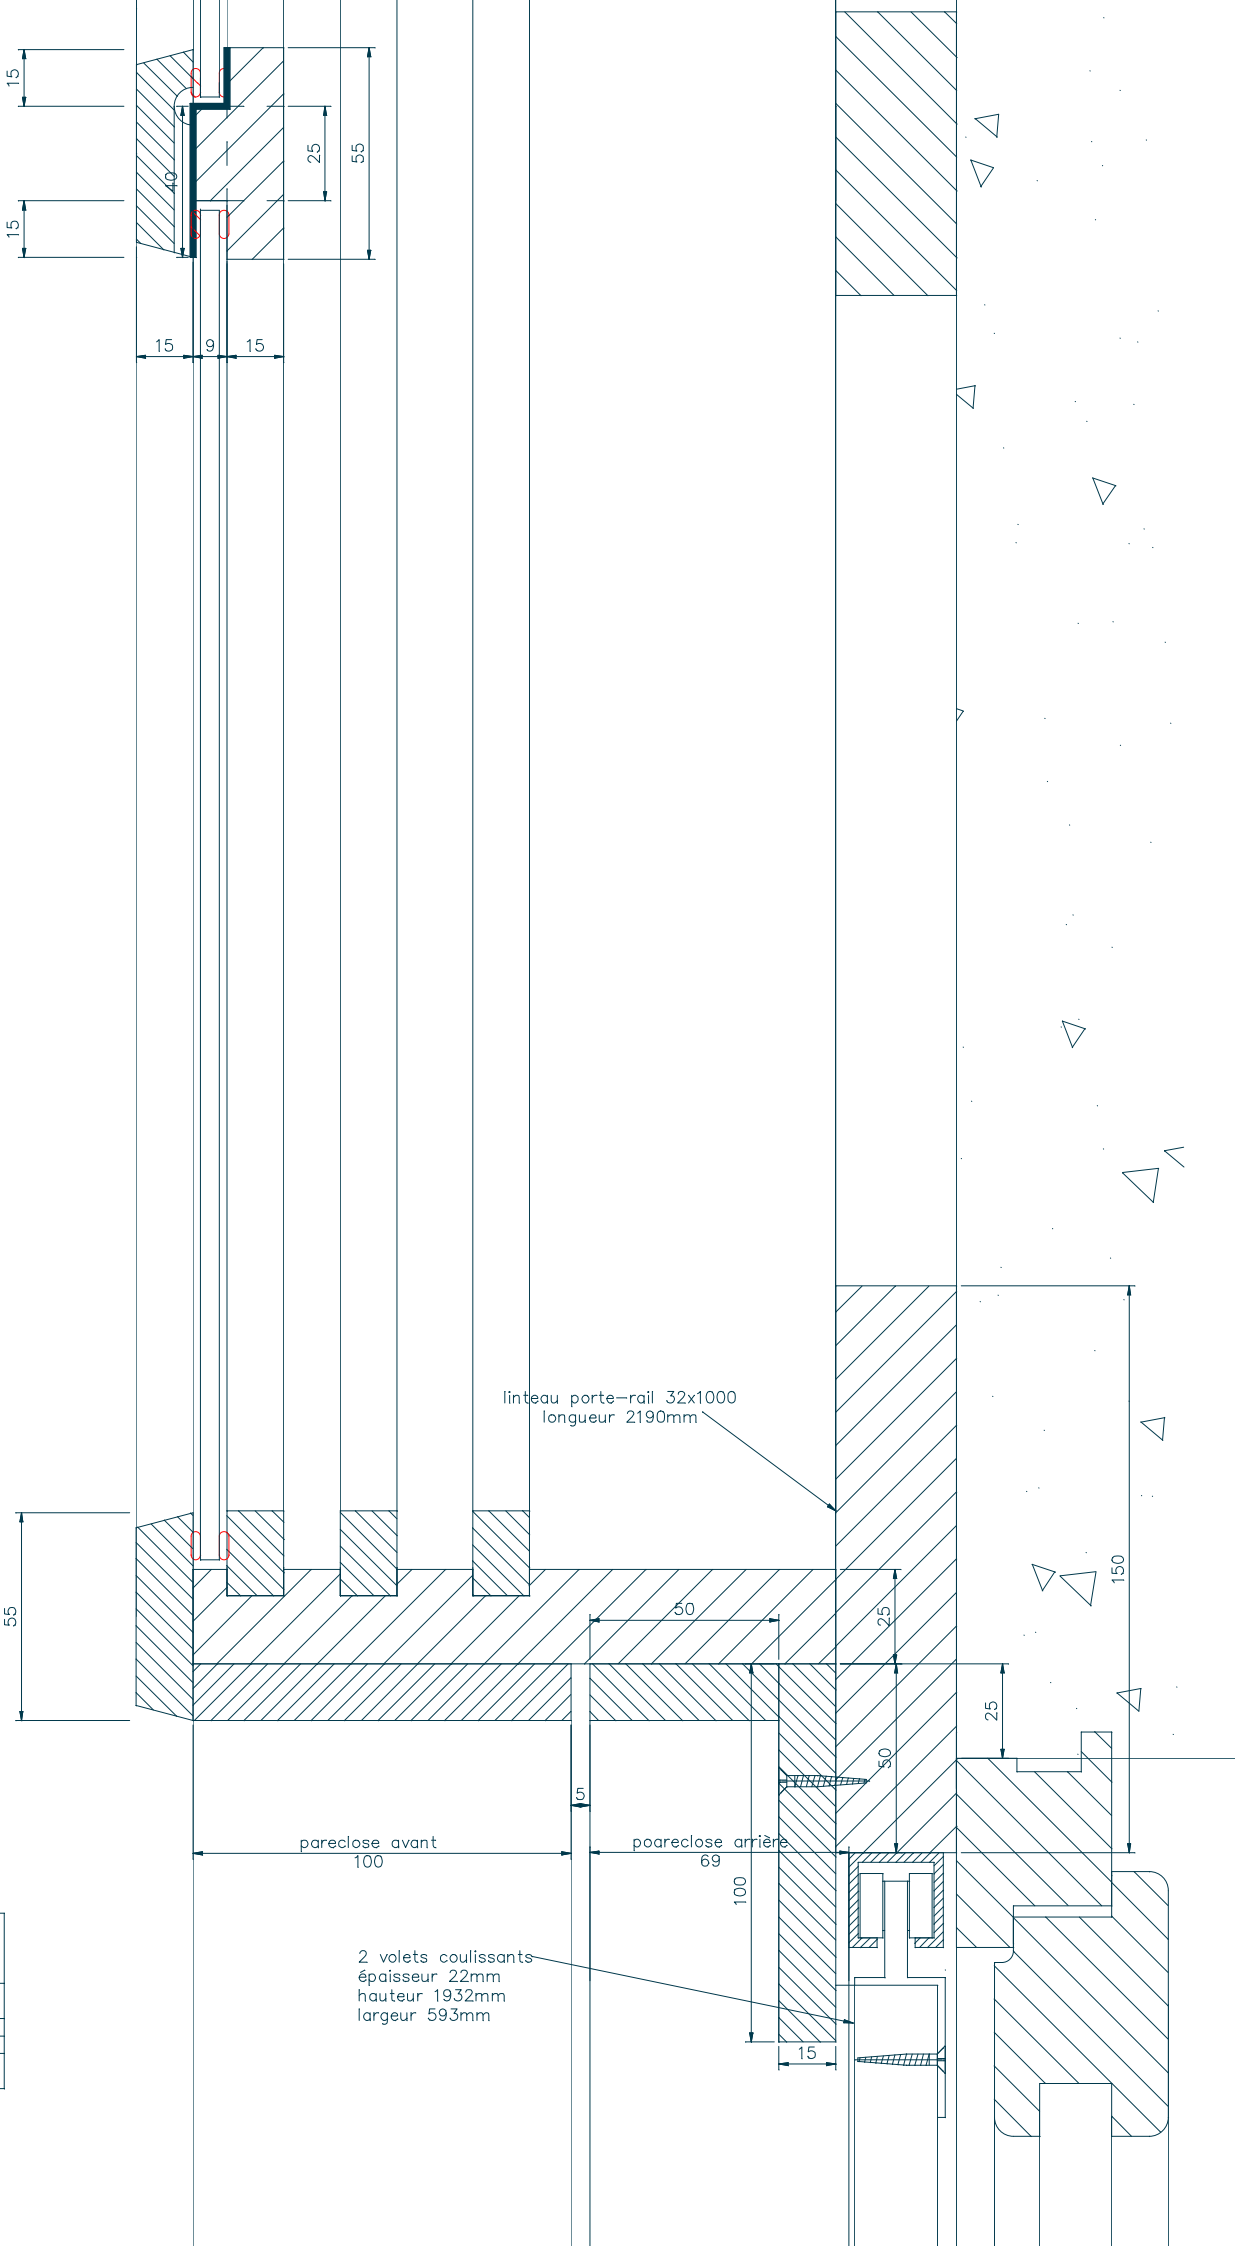


| | | |
|---|---|---|
| Olivier et Sylvie ROIZES<br>Rue de l'Eglise<br>30 250 FONTANES | | |
| plan | 1/2 | 5/4/2007 |
| capteurs solaires<br>détails coupe verticale | | C7<br>3 |