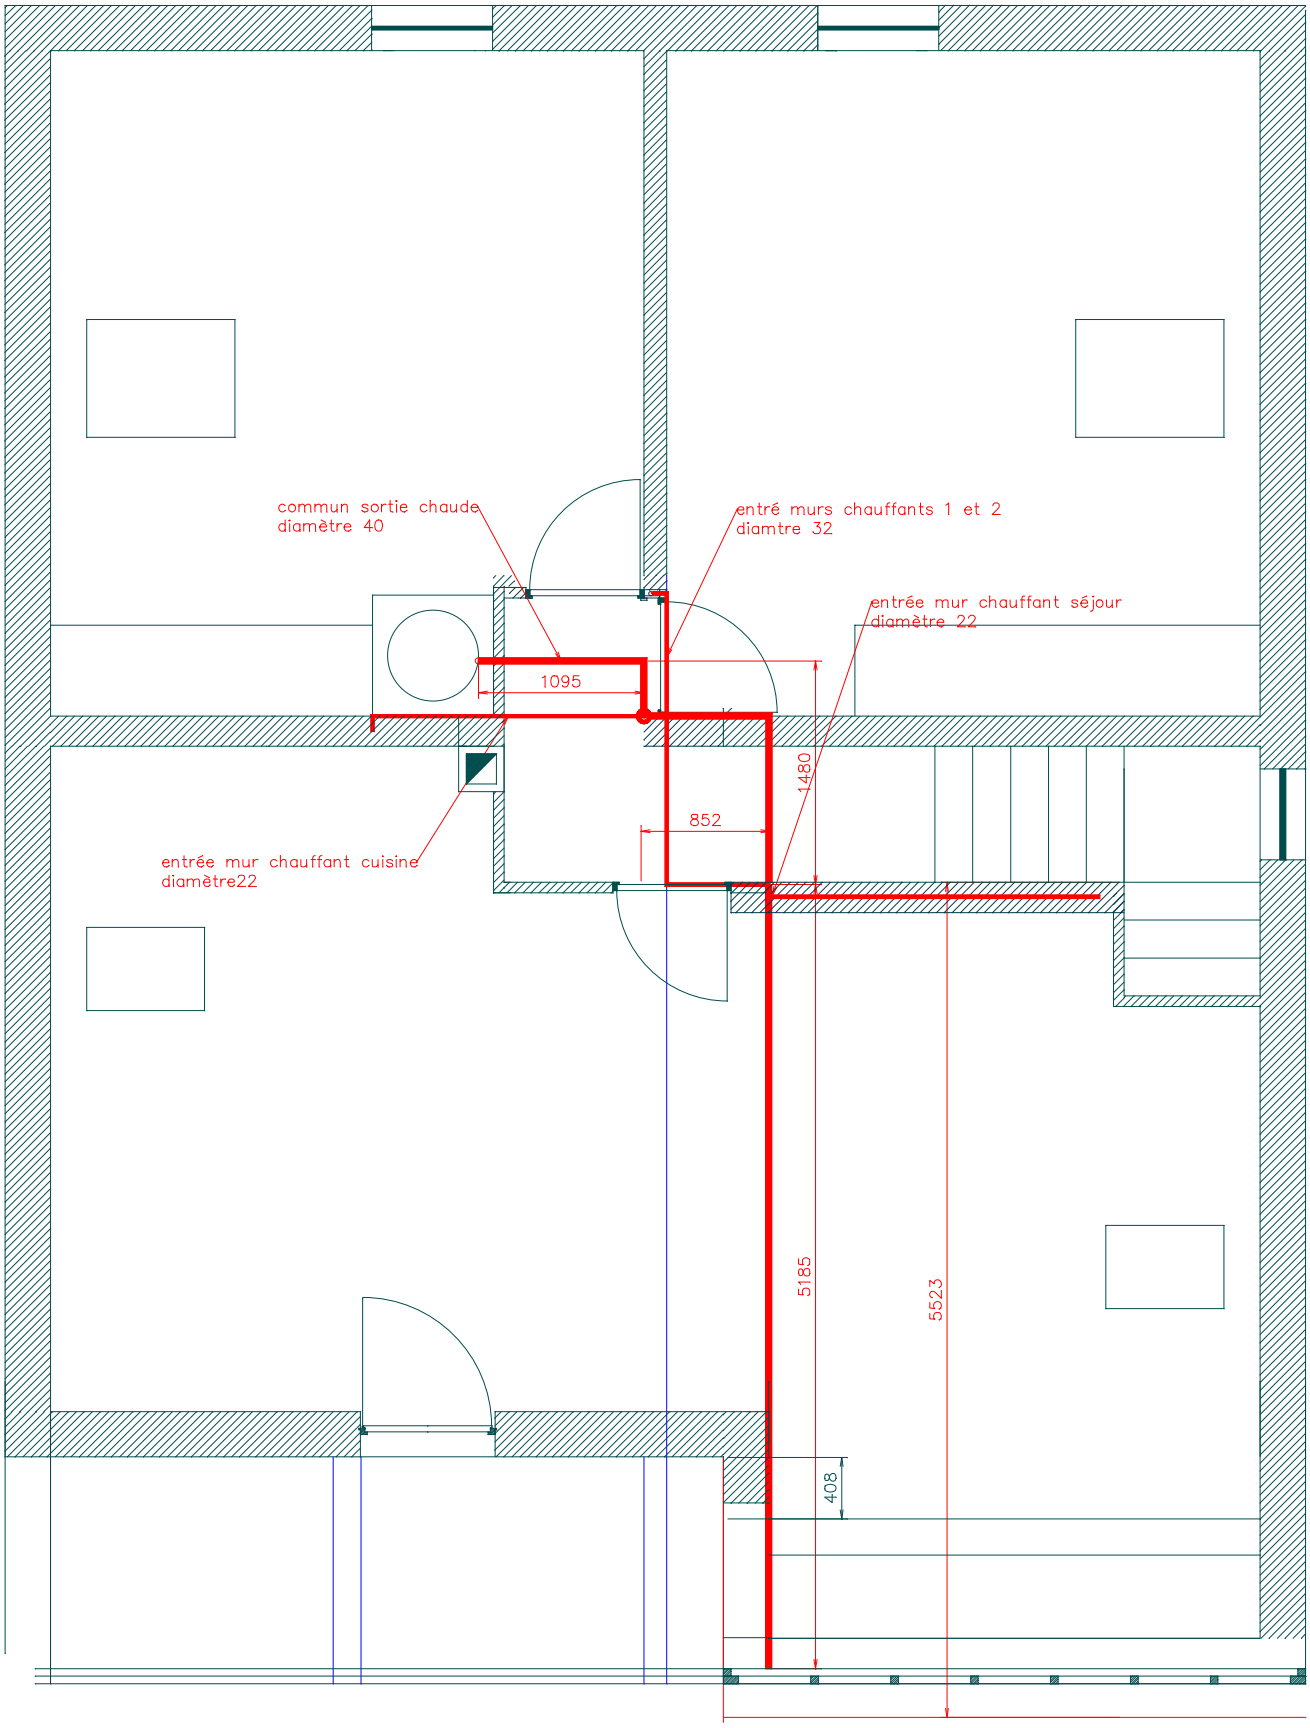

Plan de l'installation de chauffage

réseau eau chaude (sortie générateurs – entrée murs chauffants)

réseau eau froide (entrée générateurs – sortie murs chauffants)

Jacky et Marie-Ange TACHE 64 quartier de la Tour 30170 St Hippolyte du Fort		
plan3	1/50	28/8/2007
coupe Est-Ouest		C2 cot75