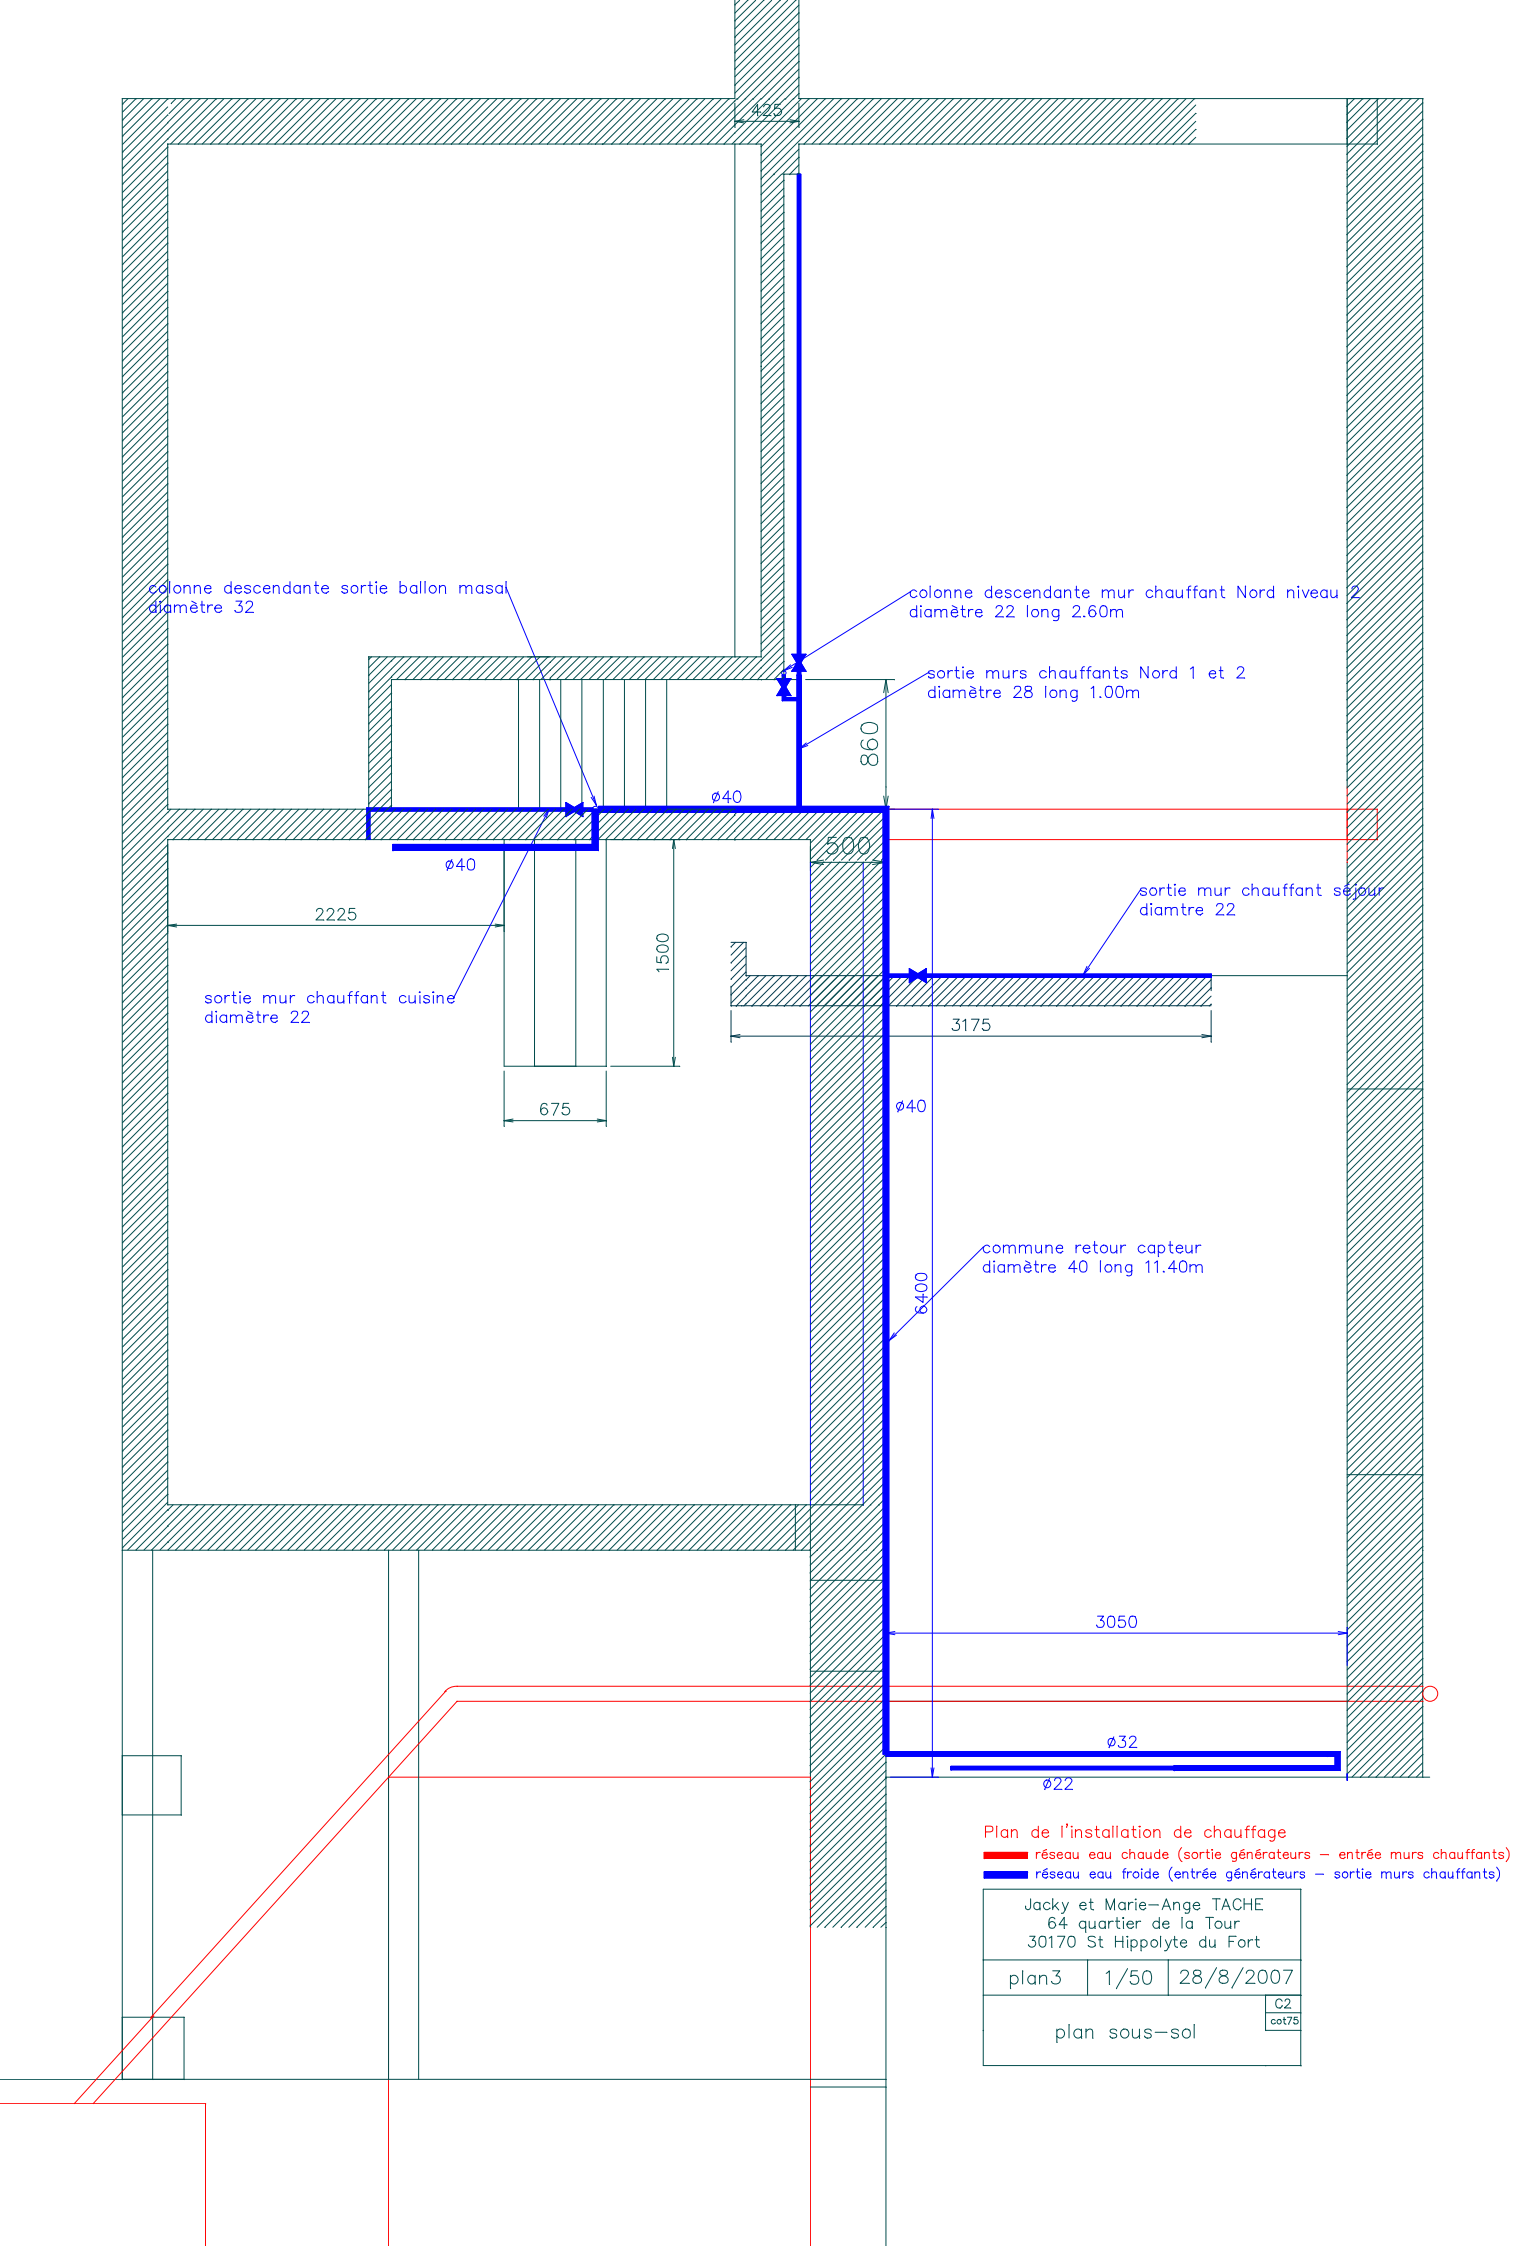
425
colonne descendante sortie ballon masal
diamètre 32
colonne descendante mur chauffant Nord niveau 2
diamètre 22 long 2.60m
sortie murs chauffants Nord 1 et 2
diamètre 28 long 1.00m
860
ø40
500
ø40
2225
1500
sortie mur chauffant séjour
diamtre 22
sortie mur chauffant cuisine
diamètre 22
3175
675
ø40
commune retour capteur
diamètre 40 long 11.40m
6400
3050
ø32
ø22
Plan de l'installation de chauffage
réseau eau chaude (sortie générateurs – entrée murs chauffants)
réseau eau froide (entrée générateurs – sortie murs chauffants)
Jacky et Marie-Ange TACHE
64 quartier de la Tour
30170 St Hippolyte du Fort
plan3
1/50
28/8/2007
C2
cot75
plan sous-sol