


poutre h=200
4 planches jumelées
ép.=3x27

solives de plafond
espacement maxi=600
(pour le support du plafond)
h=200 ép.=27
2 planches jumelées
pour soutenir les pannes

solives de plafond
h=200 ép.=27
espacement maxi=600
(pour le support du plafond)

murs à ossature de planches
- membrure 100x27
- raidisseur 75x27
espacement=1000

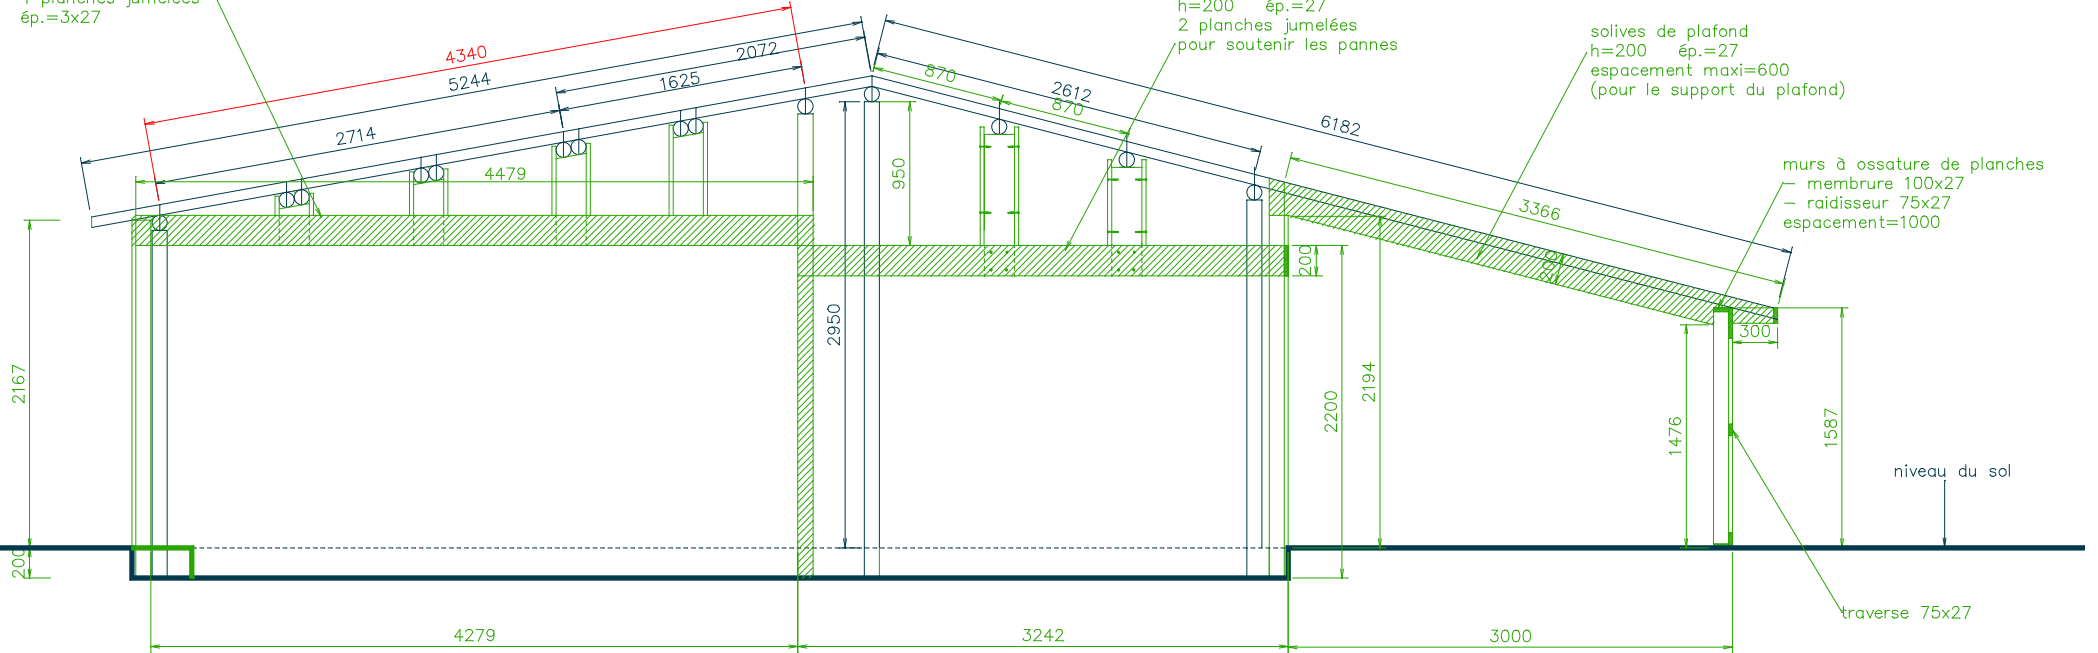

en rouge: axes de l'ossature en châtaignié

en noir: ossature châtaignié

en vert: ossature de planches

Brigitte LACHAIZE-BIENCOURT Les Tignargues 30 170 La CADIERE et CAMBO		
plan1	1/50	28/9/2007
coupe Nord-Sud sur mur Ouest		C3 75