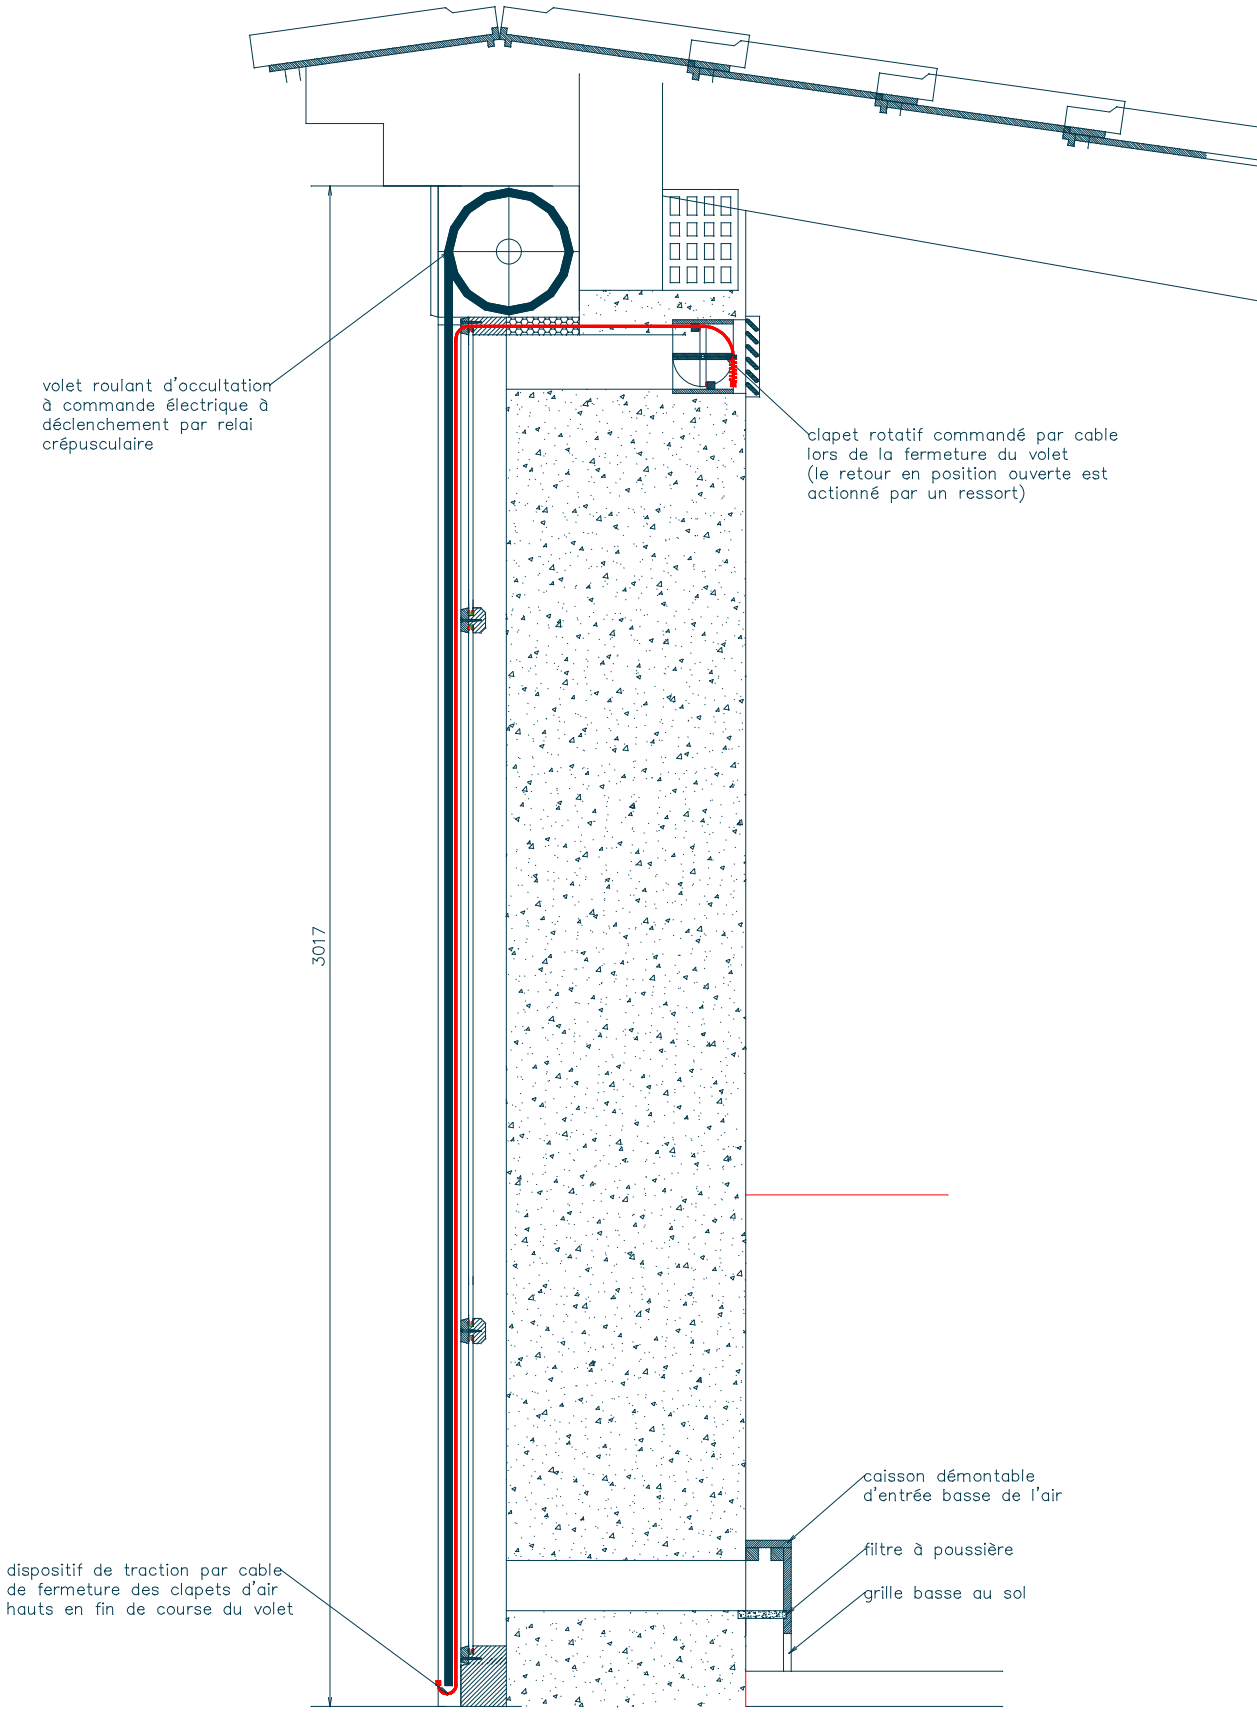

Mr Mme Jean LEWIN Les Cambous 30170 St HIPPOYTE du FORT		
plan1	1/15	22/6/2007
mur Trombe+mécanisme du volet coupe verticale	C7 cot22.5	