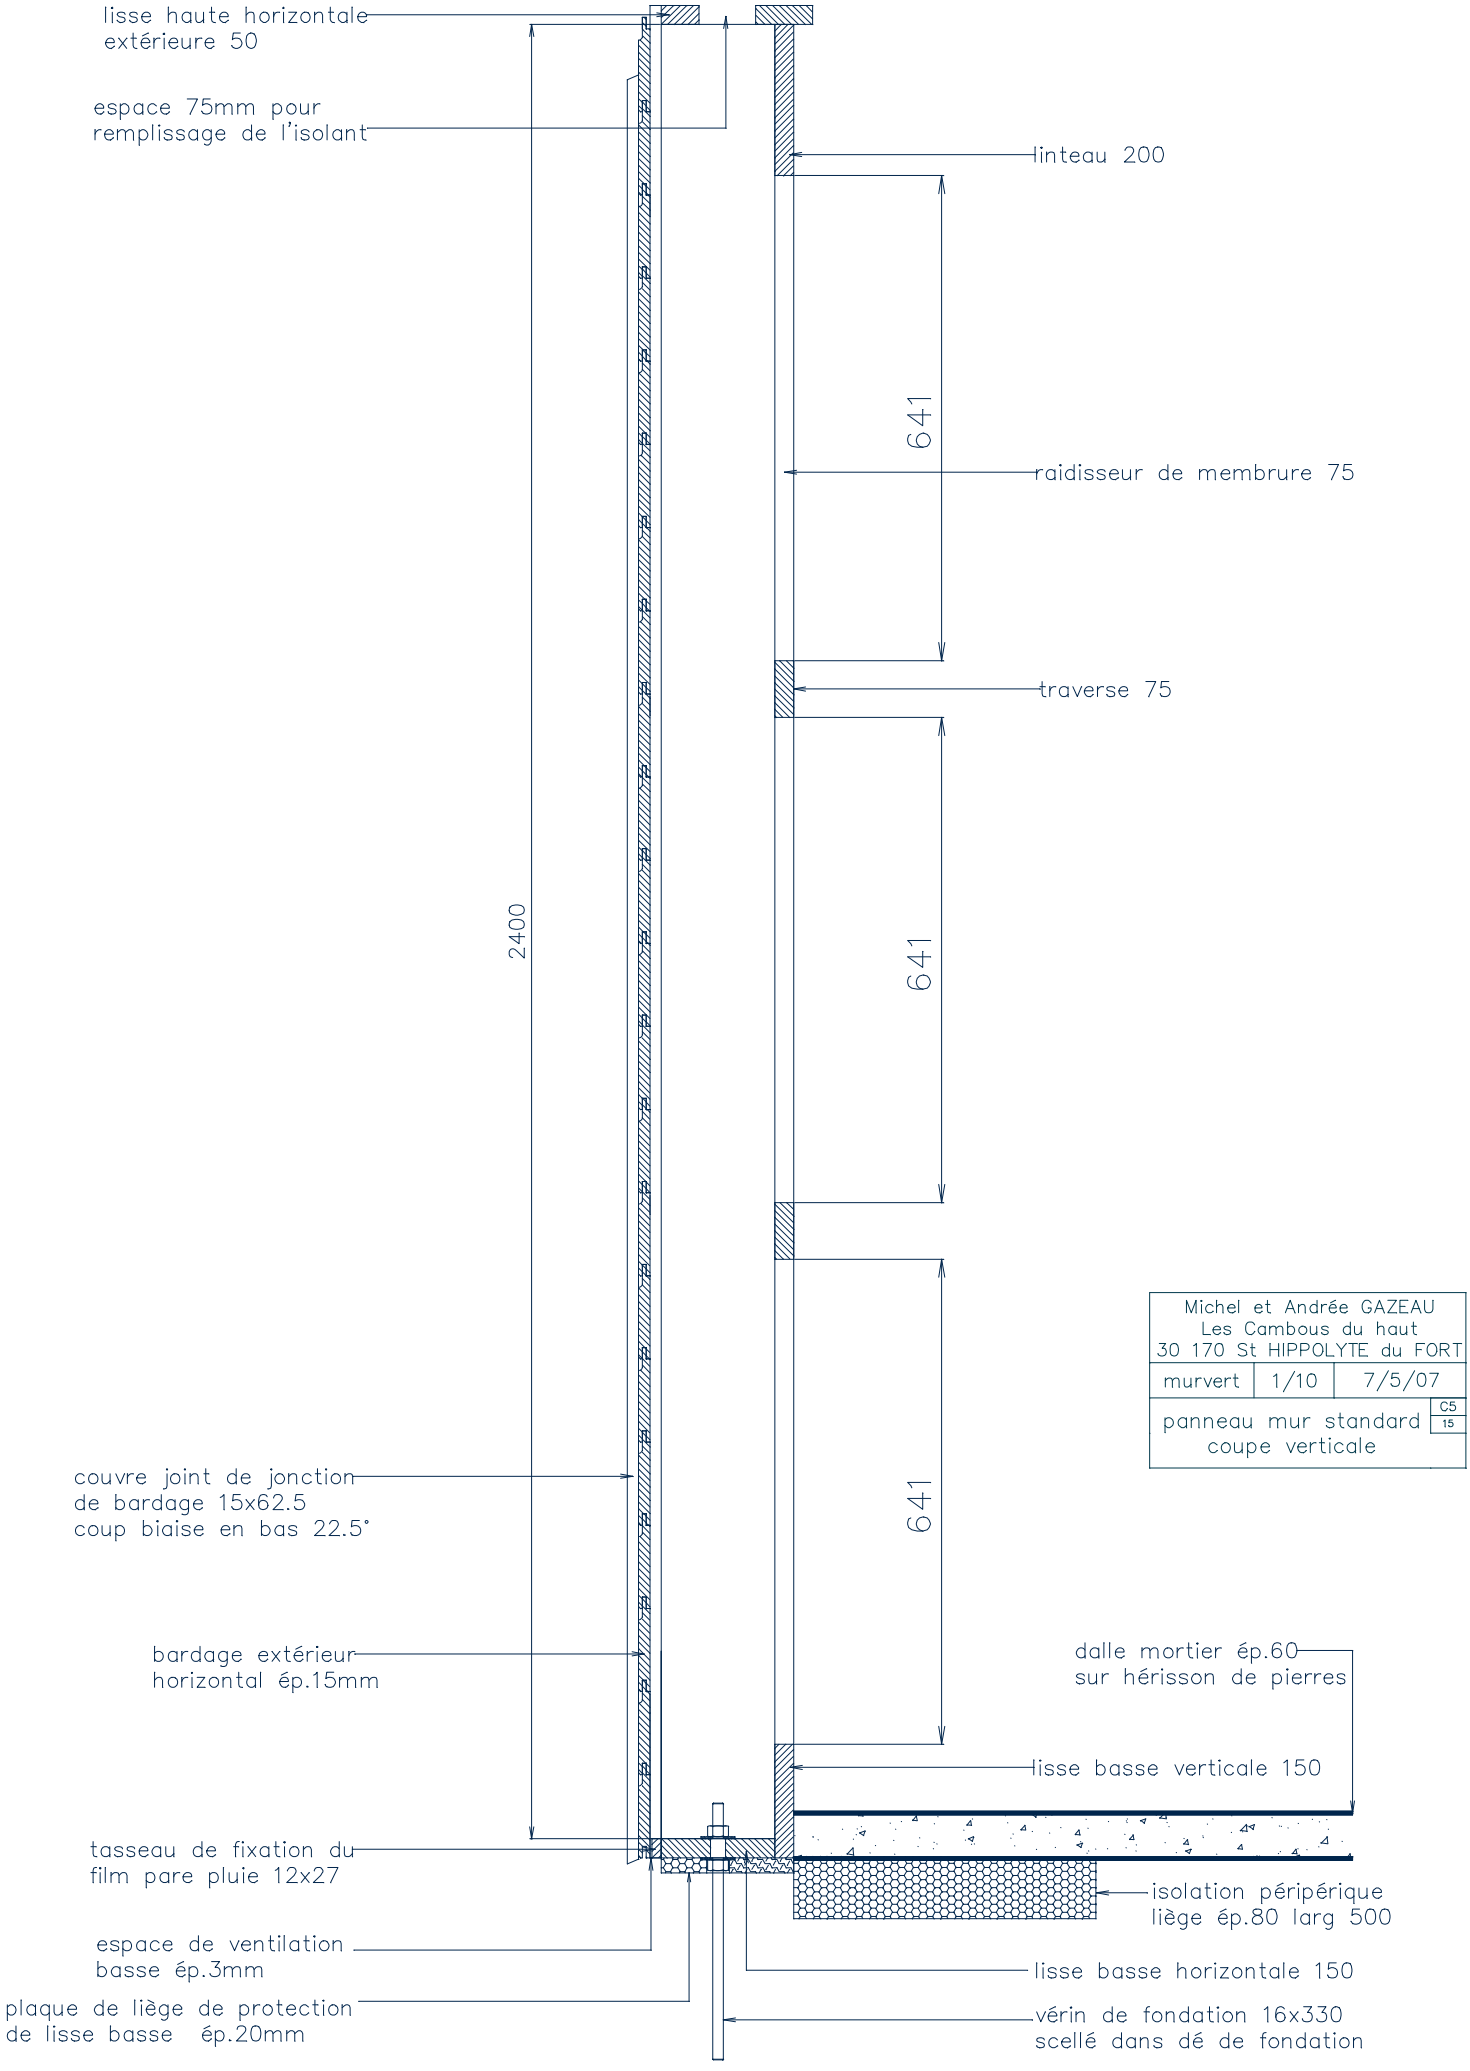

Michel et Andrée GAZEAU Les Cambous du haut 30 170 St HIPPOLYTE du FORT		
murvert	1/10	7/5/07
panneau mur standard coupe verticale		C5 15