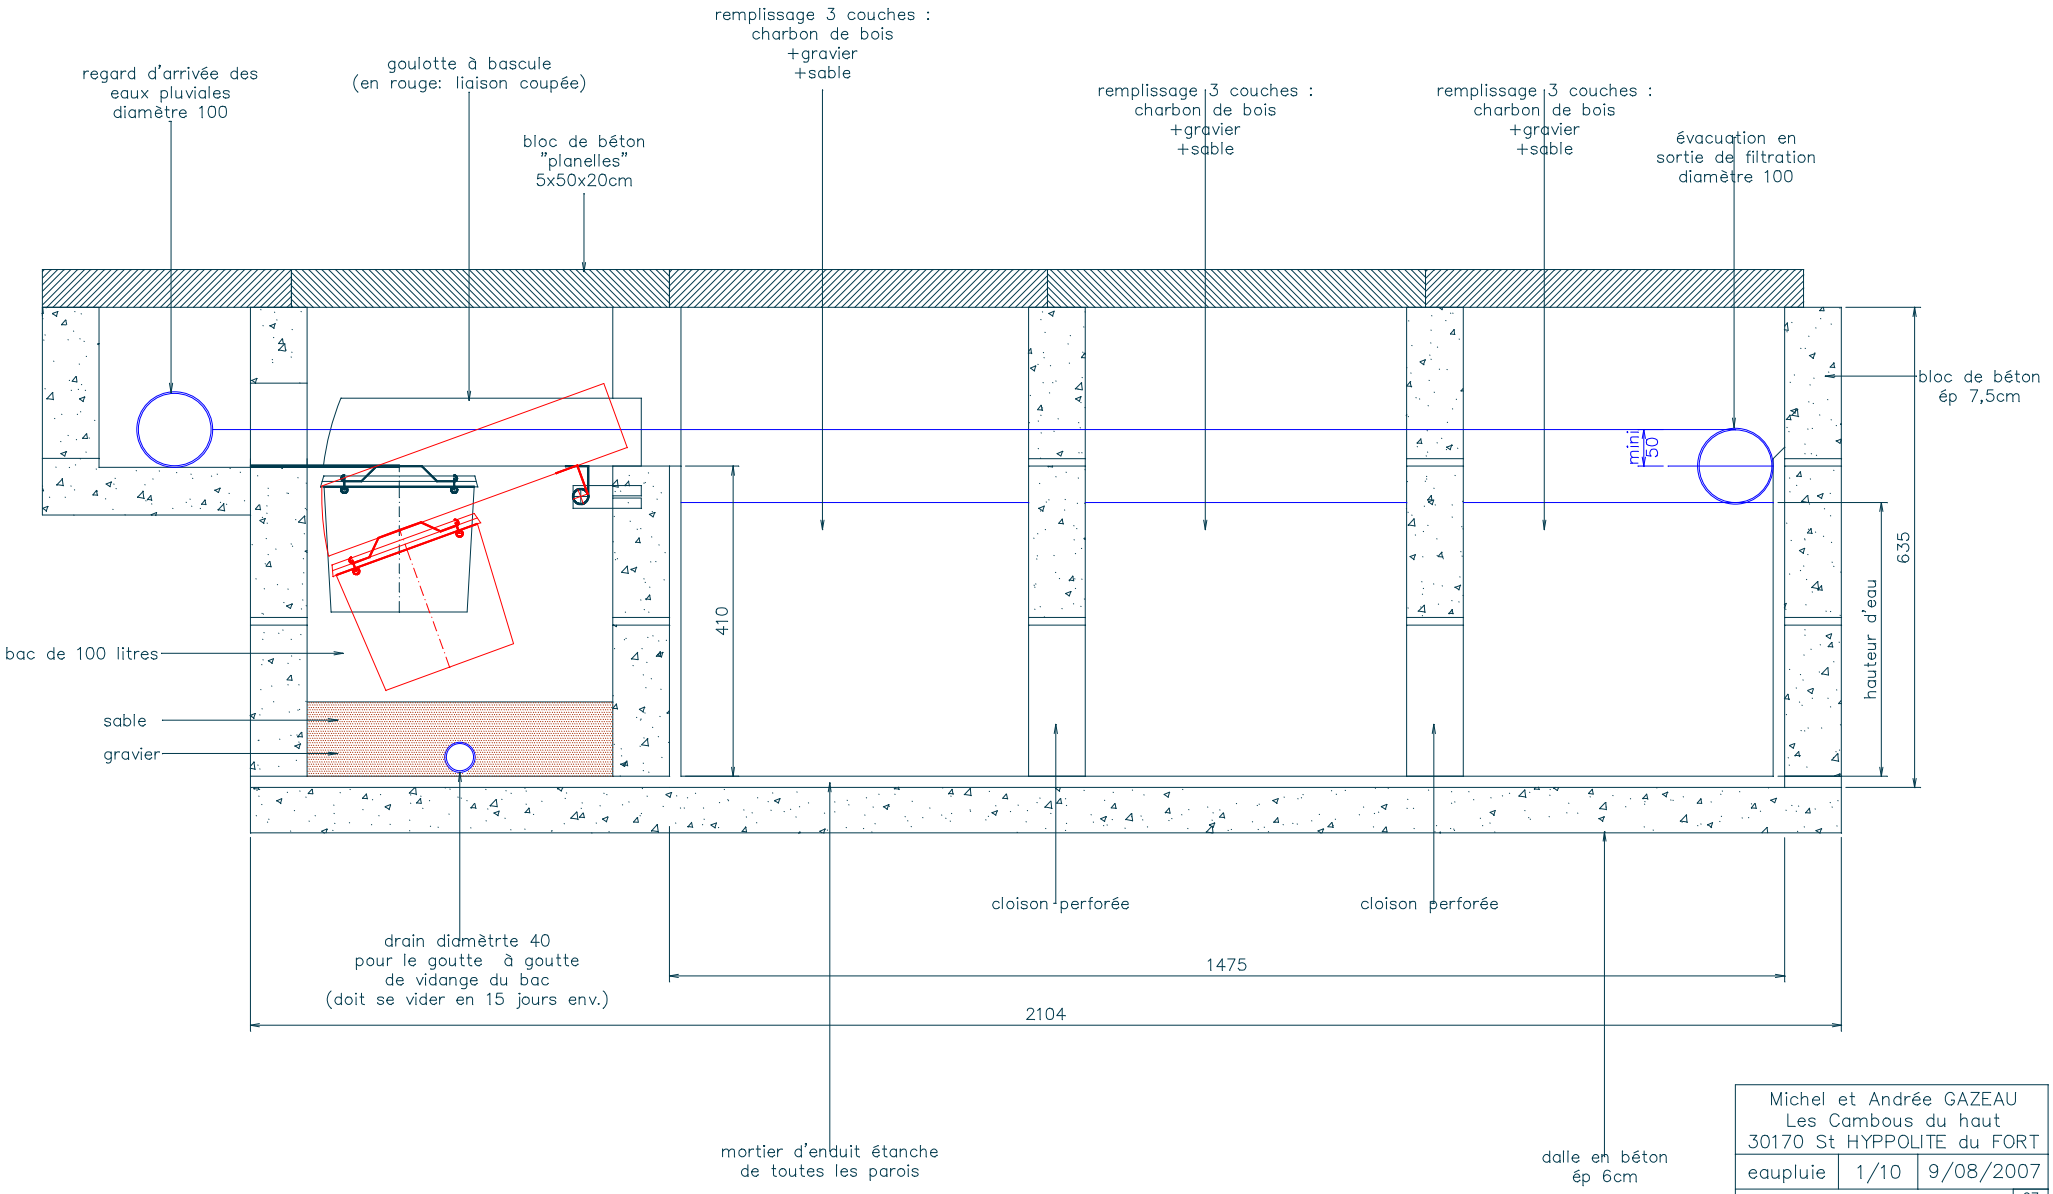

Michel et Andrée GAZEAU Les Cambous du haut 30170 St HYPPOLITE du FORT		
eaupluie	1/10	9/08/2007
bassin de filtration coupe horizontale		C7 cott15