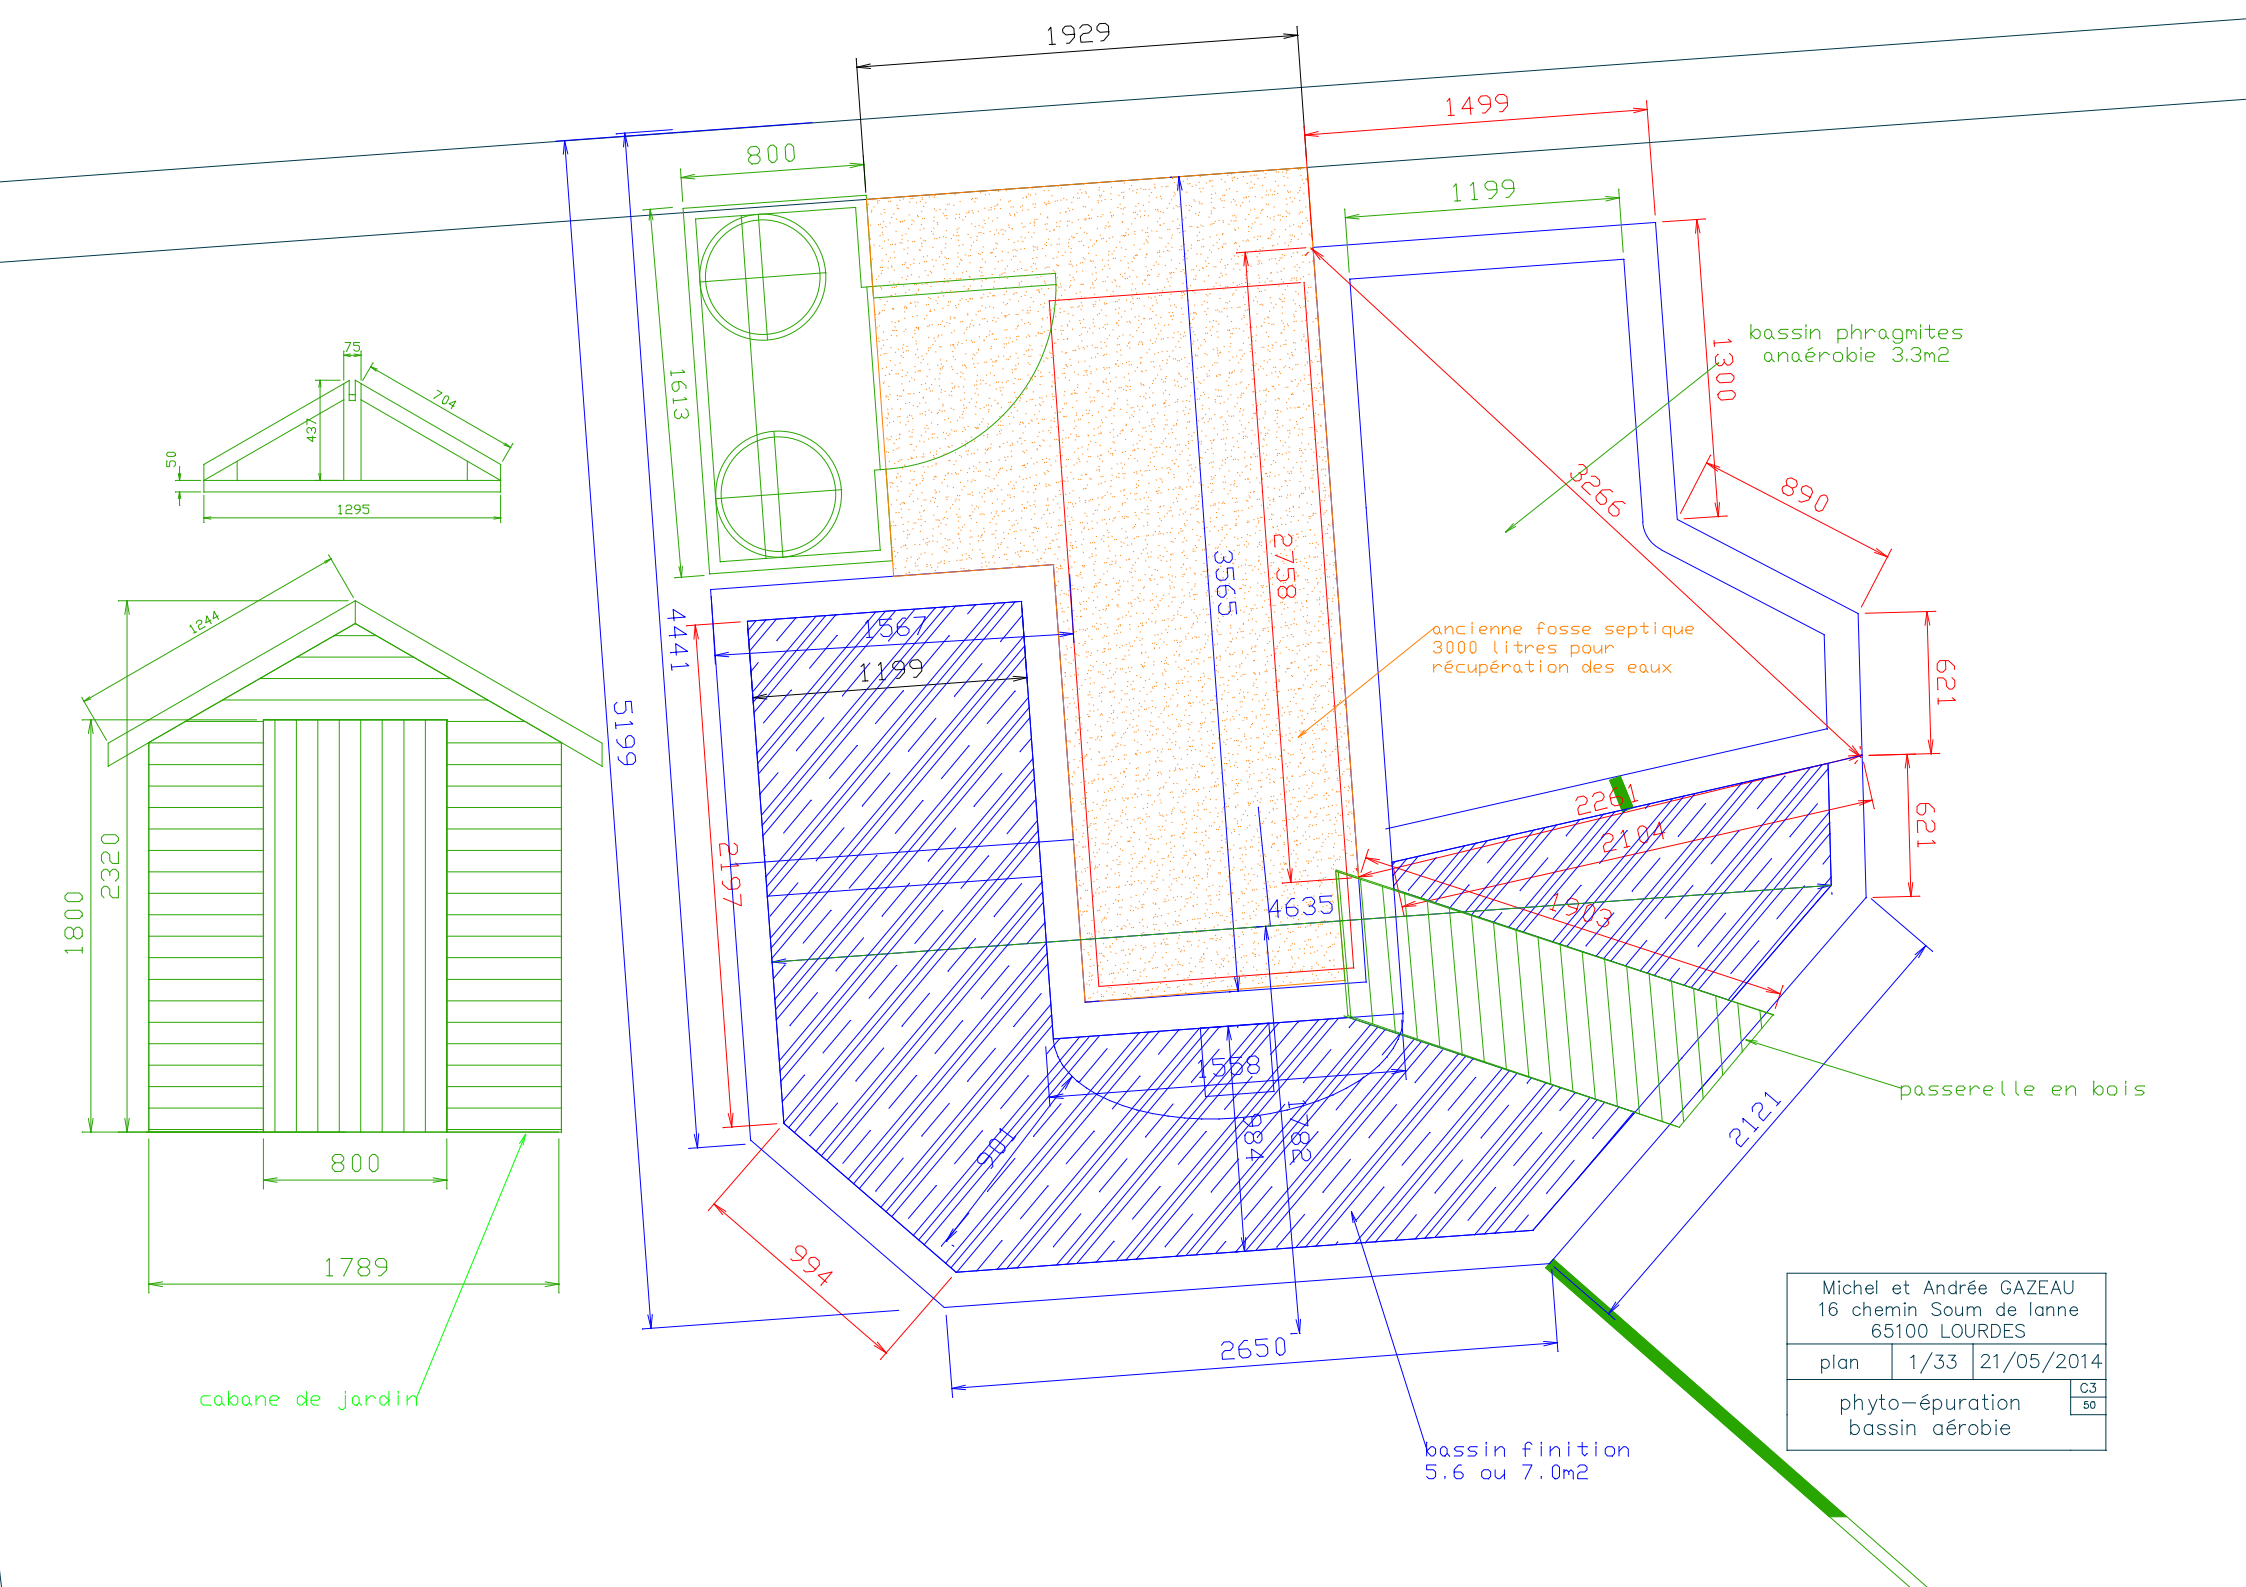

Michel et Andrée GAZEAU 16 chemin Soum de lanne 65100 LOURDES		
plan	1/33	21/05/2014
phyto-épuration bassin aérobie		C3 50